


Schema et conception du systeme d'irrigation

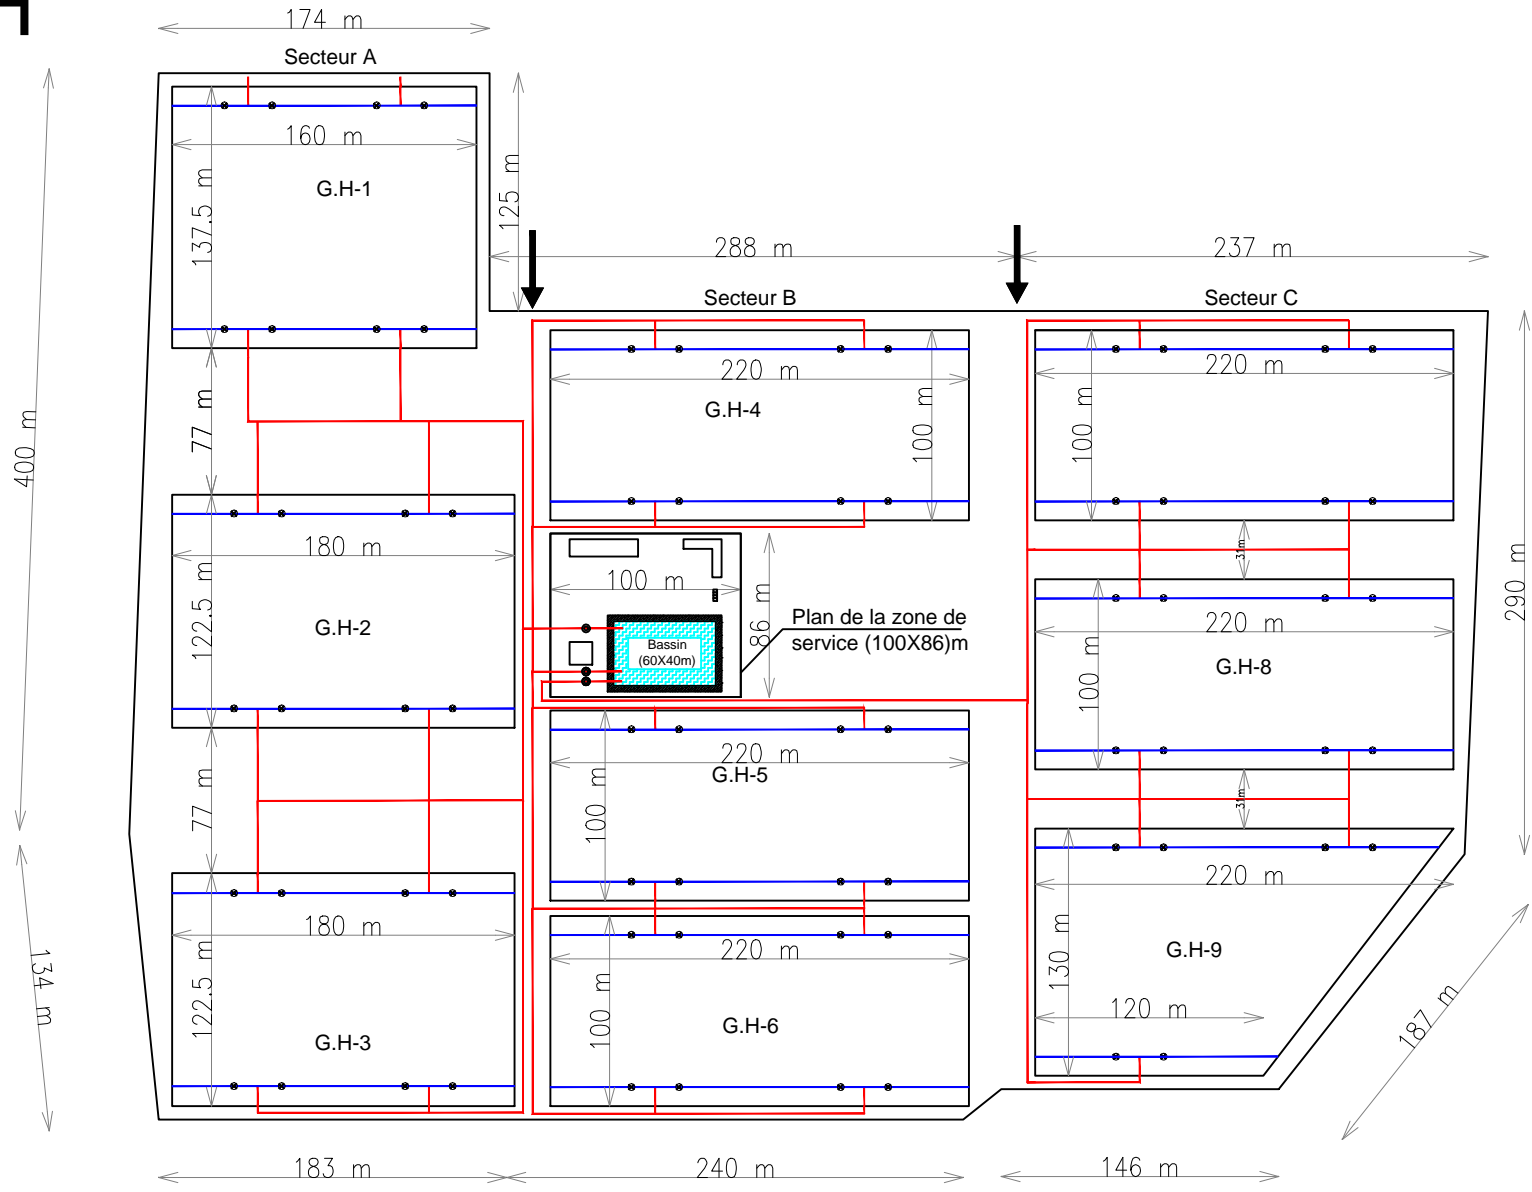

		La Superficie Totale (m ²)
Secteur A	GH-1	22,000 m ²
	GH-2	22,000 m ²
	GH-3	22,000 m ²
Secteur B	GH-4	22,000 m ²
	GH-5	22,000 m ²
	GH-6	22,000 m ²
Secteur C	GH-7	22,000 m ²
	GH-8	22,000 m ²
	GH-9	22,000 m ²
La Zone de service = 8,600 m ²		
— PE 4"		
— PE 3"		
• Vanne 3"		
©Vanne Automatique pour choque secteur		